


Buckower Felder Berlin - Kennwerte & Planungsparameter

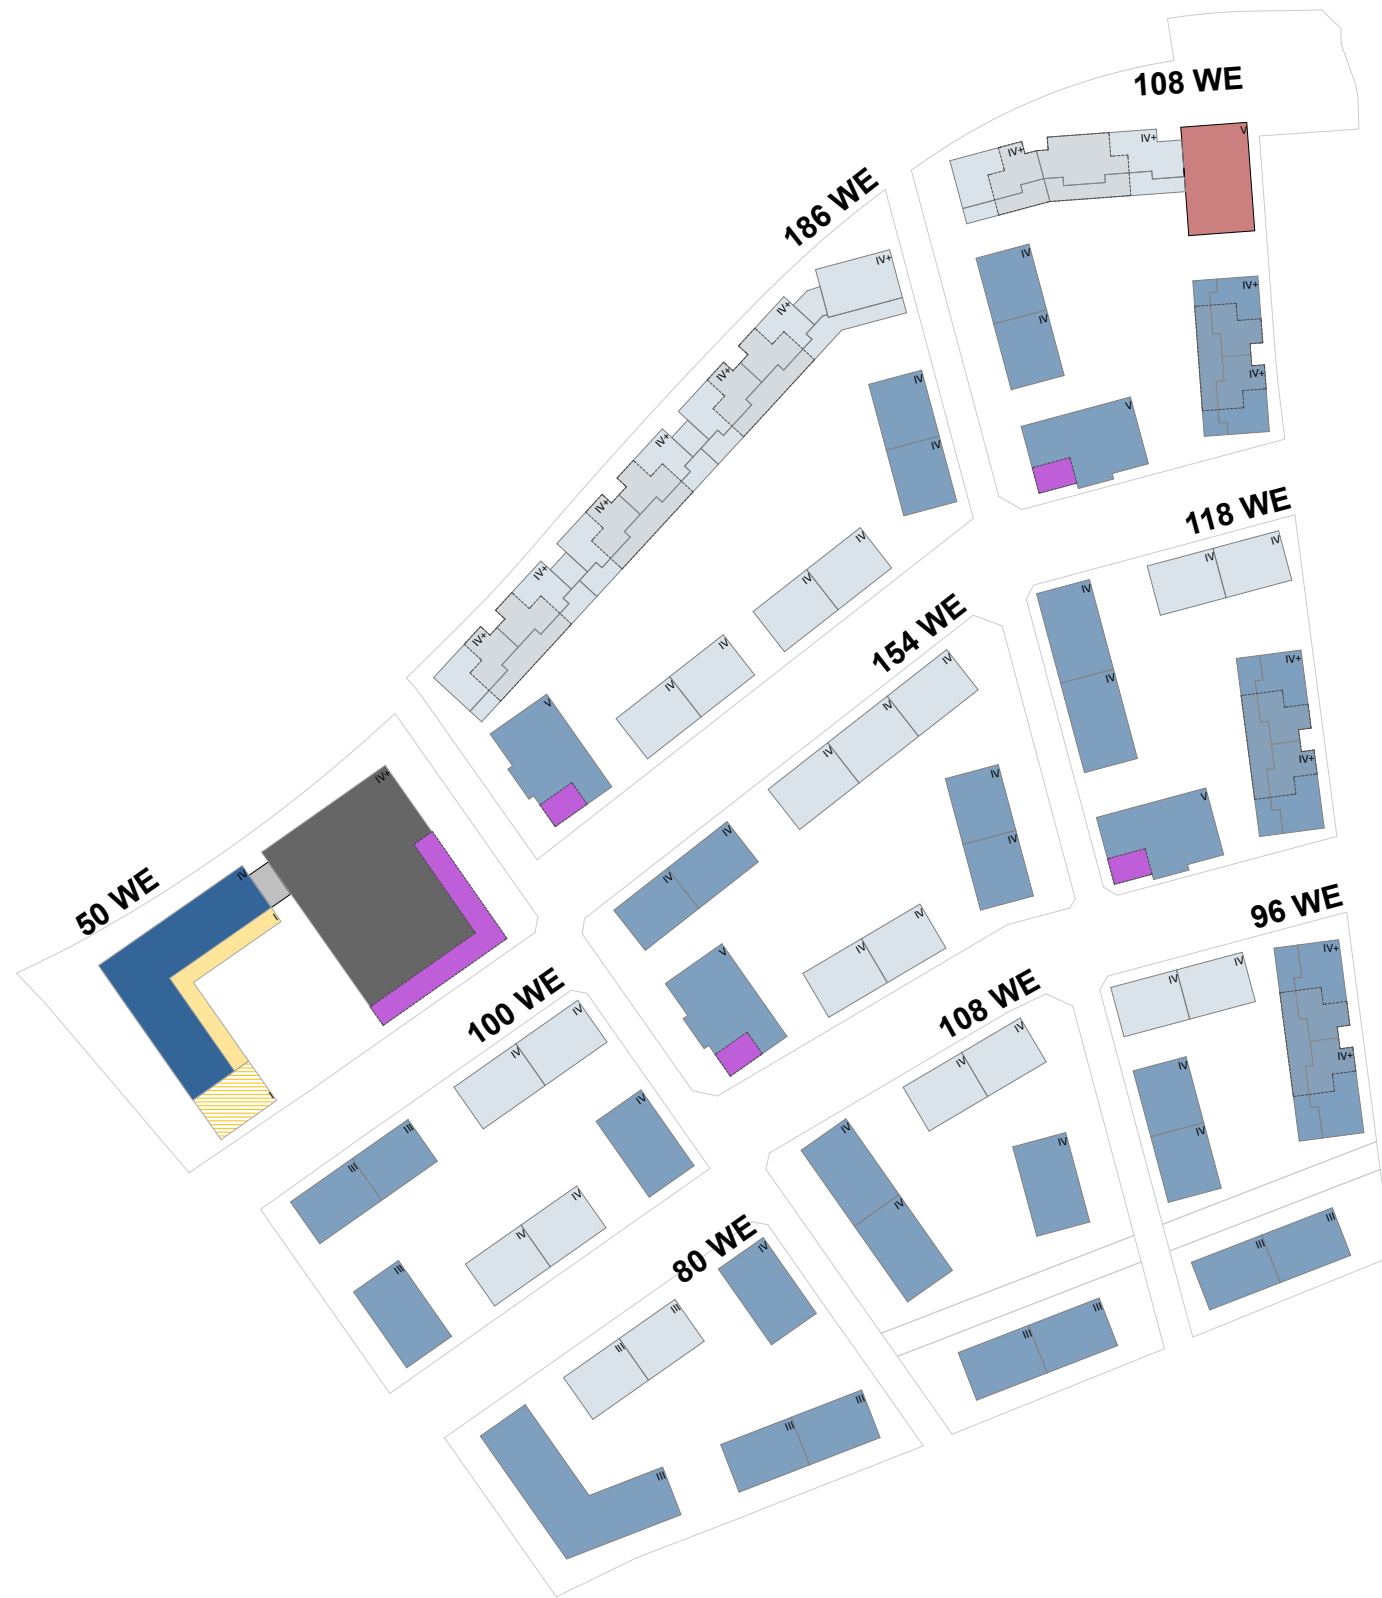

Städtebauliche Kennwerte

Nettobaupfläche gesamt	68.153 m ²
Grundfläche gesamt	27.595 m ²
BGF gesamt (ohne Sockelparken)	99.807 m ²
GRZ	0,4
GFZ	1,4
Wohneinheiten	ca. 1.000WE

BGF nach Nutzungen

105.012 m²	
Parkhaus - IV + Sockelparken	8.550 m ² + 2.240 m ²
Sockelparken	2.965 m ²
Kita / Bildung	1.290 m ²
Kinderbauernhof (optional)	230 m ²
Quartierszentrum I Ärztehaus	2.515 m ²
Kulturgarage EG (optional)	410 m ²
Gemeinschaftsräume EG	290 m ²
<hr/>	
Wohnungsbau - öff. gefördert	32.668 m ²
Wohnungsbau - frei finanziert	50.767 m ²
Studentisches Wohnen	3.087 m ²
BGF Wohnen gesamt	86.522 m²